


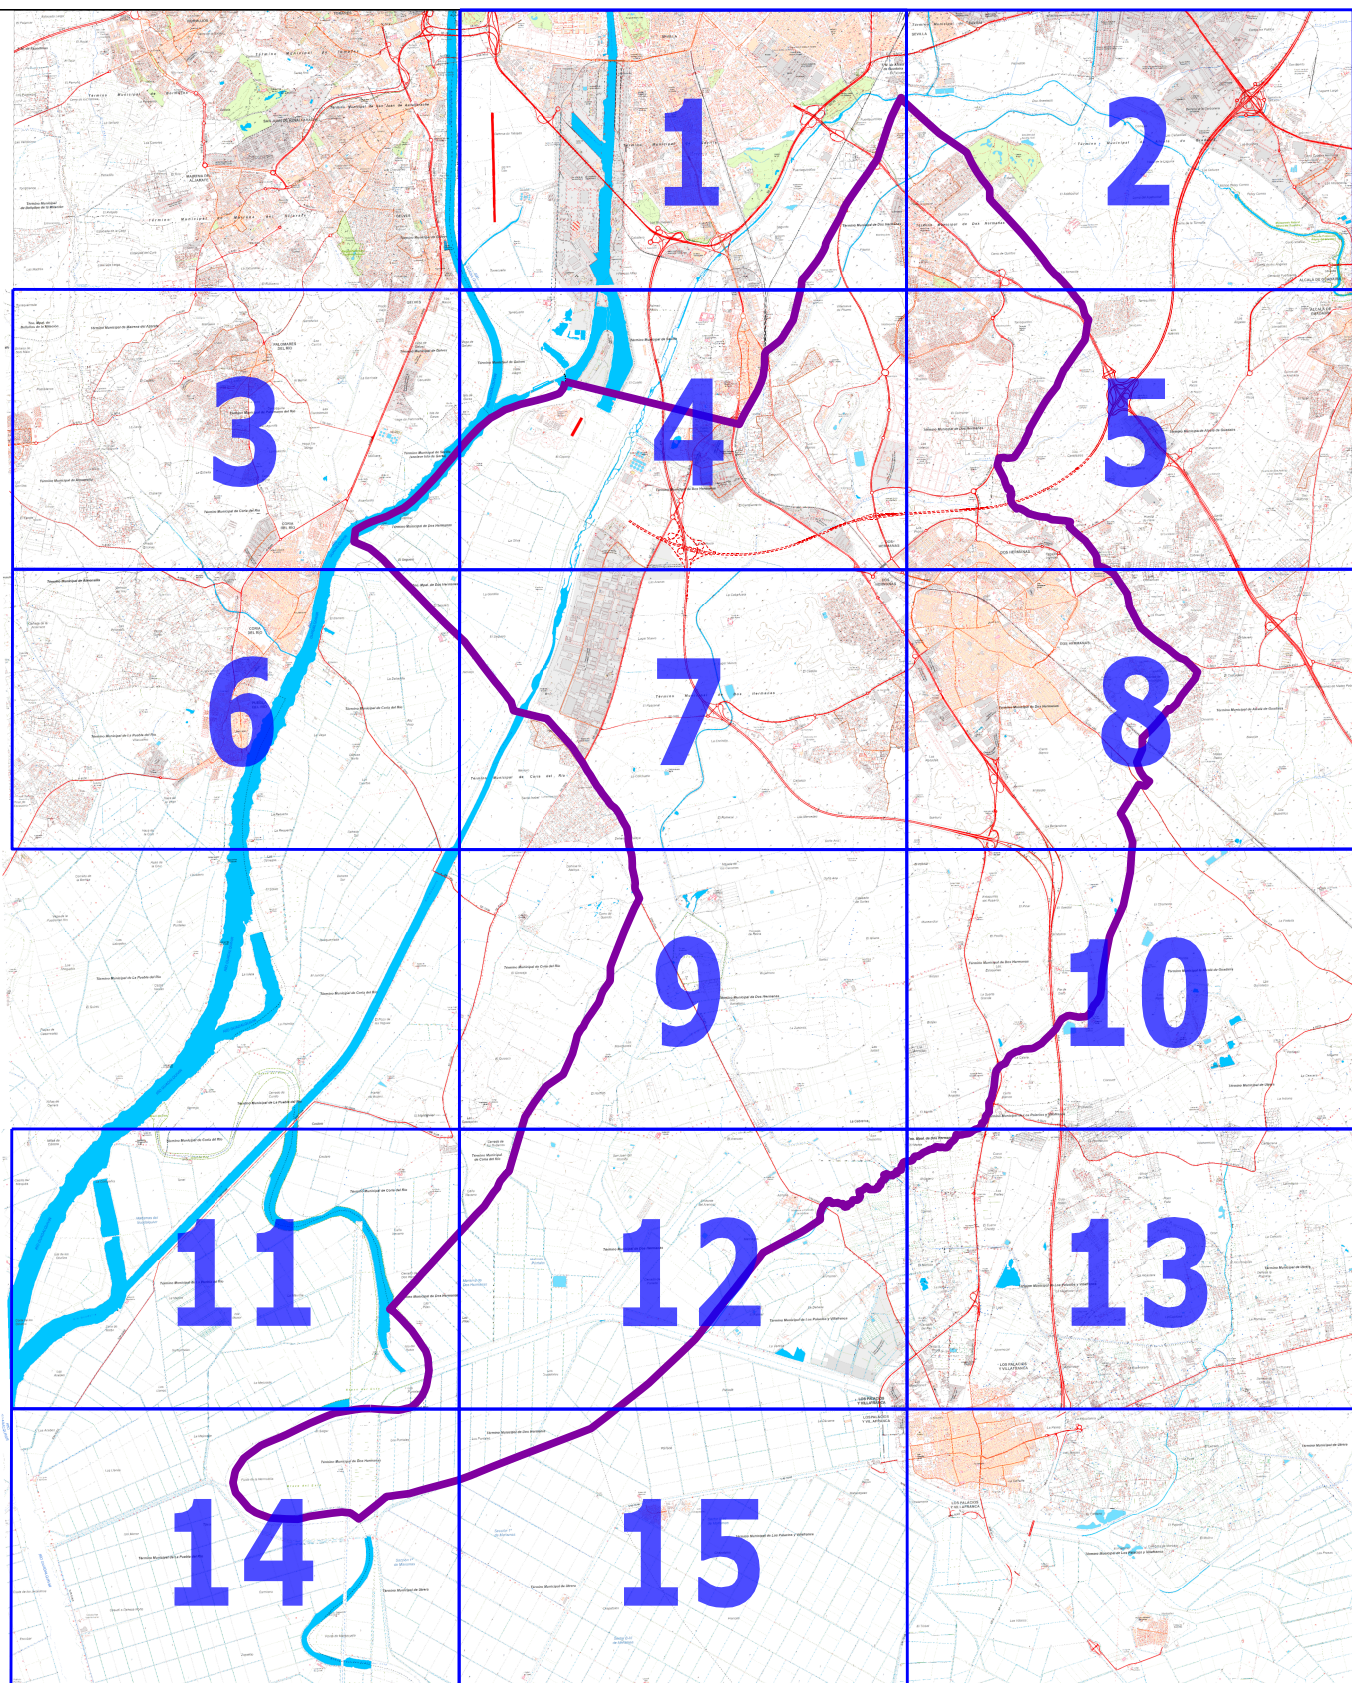

PLAN GENERAL DE
ORDENACIÓN URBANÍSTICA
DE DOS HERMANAS

PGOU
DOS HERMANAS

* **TEXTO CONSOLIDADO:** Este documento es de carácter informativo y no tiene valor jurídico.

GRÁFICO DE HOJAS
PLANO OE-2
ESTRUCTURA DEL TERRITORIO:
SISTEMAS GENERALES, USOS GLOBALES
Y ESPECIAL PROTECCIÓN