


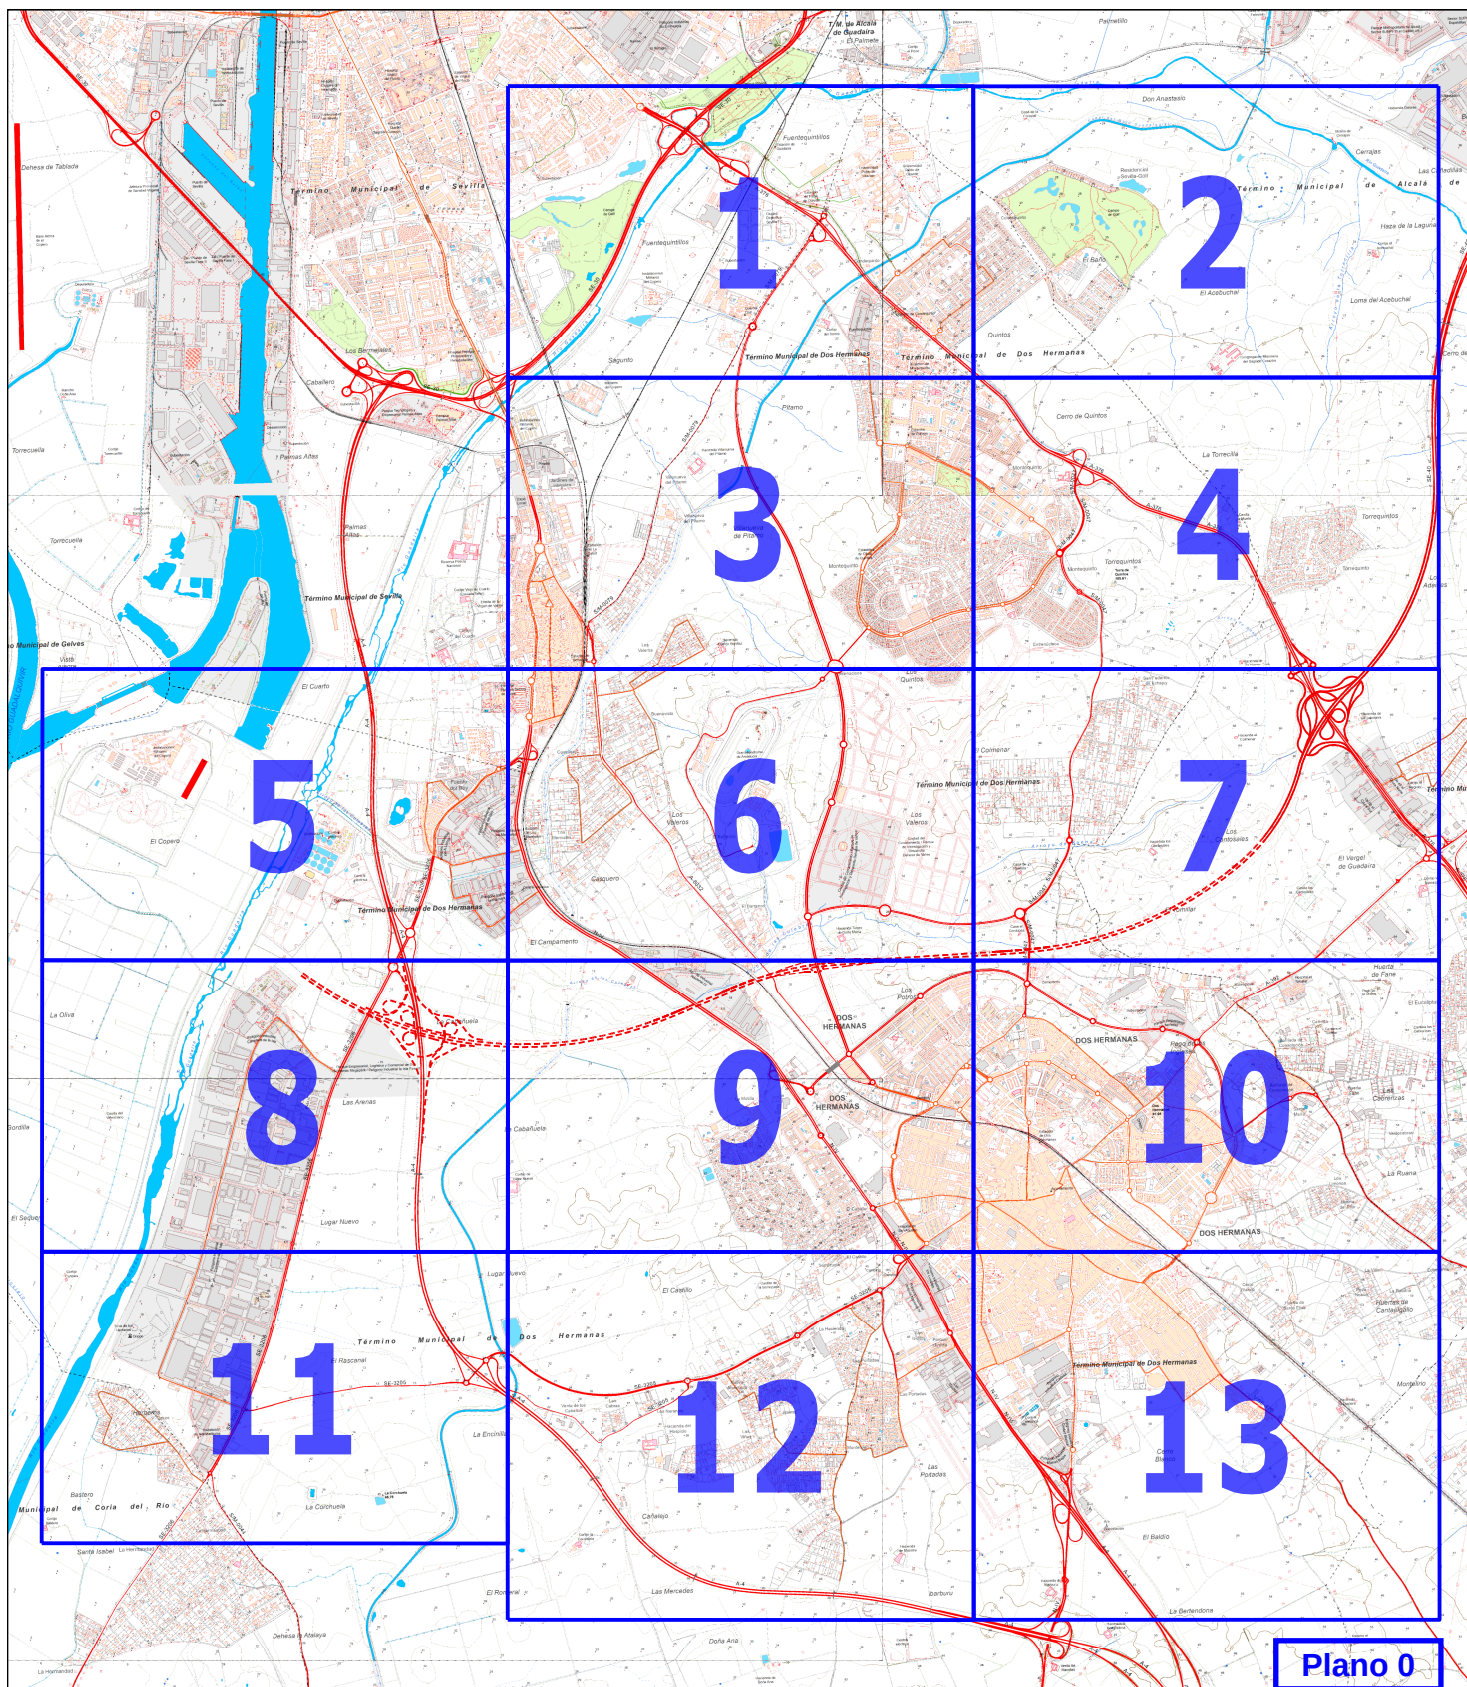

PLAN GENERAL DE
ORDENACIÓN URBANÍSTICA
DE DOS HERMANAS

PGOU ACTUACIONES EN SUELO URBANO
Y SUELO NO URBANIZABLE

* TEXTO CONSOLIDADO: Este documento es de carácter informativo y no tiene valor jurídico.

GRÁFICO DE HOJAS
PLANO 5