


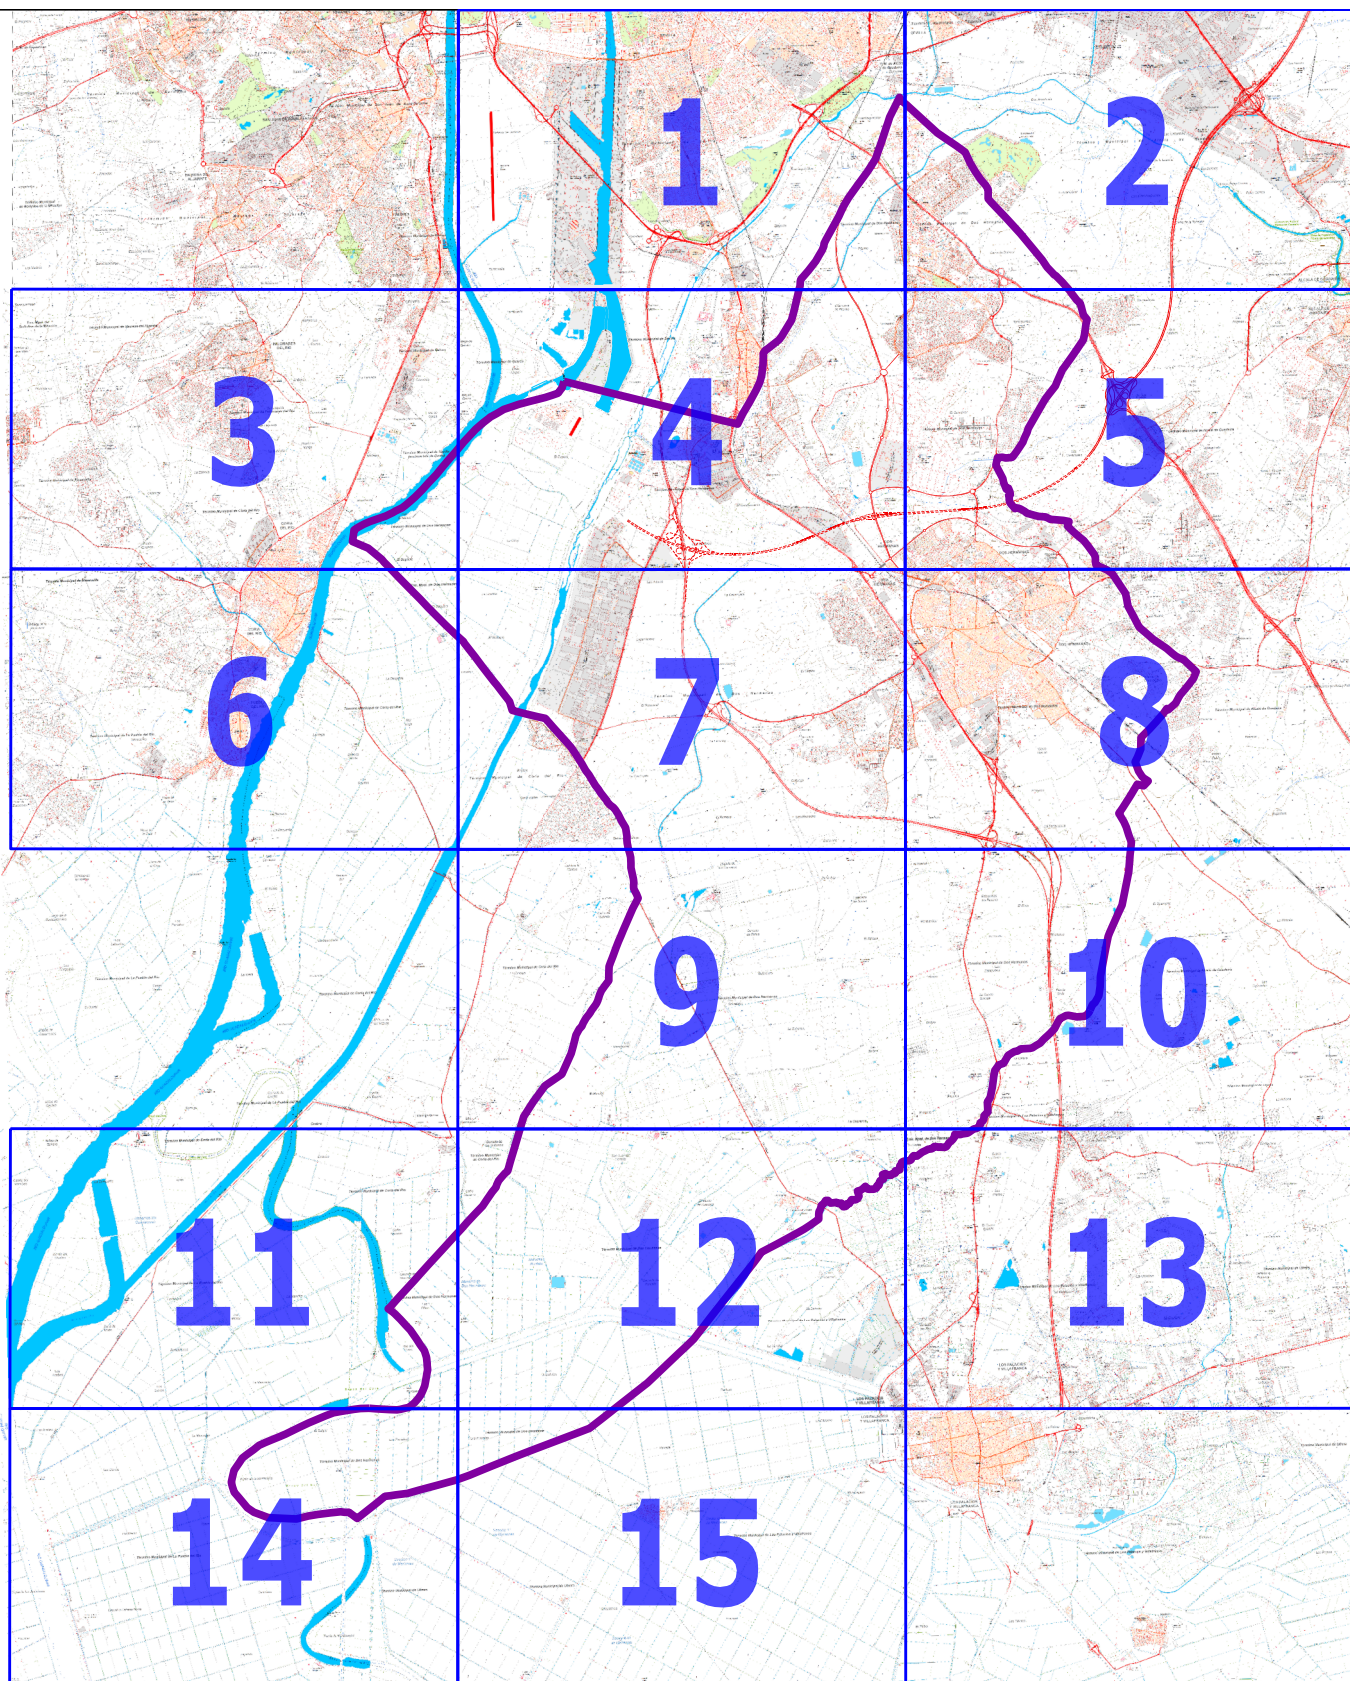

PLAN GENERAL DE
ORDENACIÓN URBANÍSTICA
DE DOS HERMANAS

PGOU
DOS HERMANAS

* TEXTO CONSOLIDADO: Este documento es de carácter informativo y no tiene valor jurídico.

GRÁFICO DE HOJAS
PLANO 9
ORDENACIÓN DEL
SUELO NO URBANIZABLE